
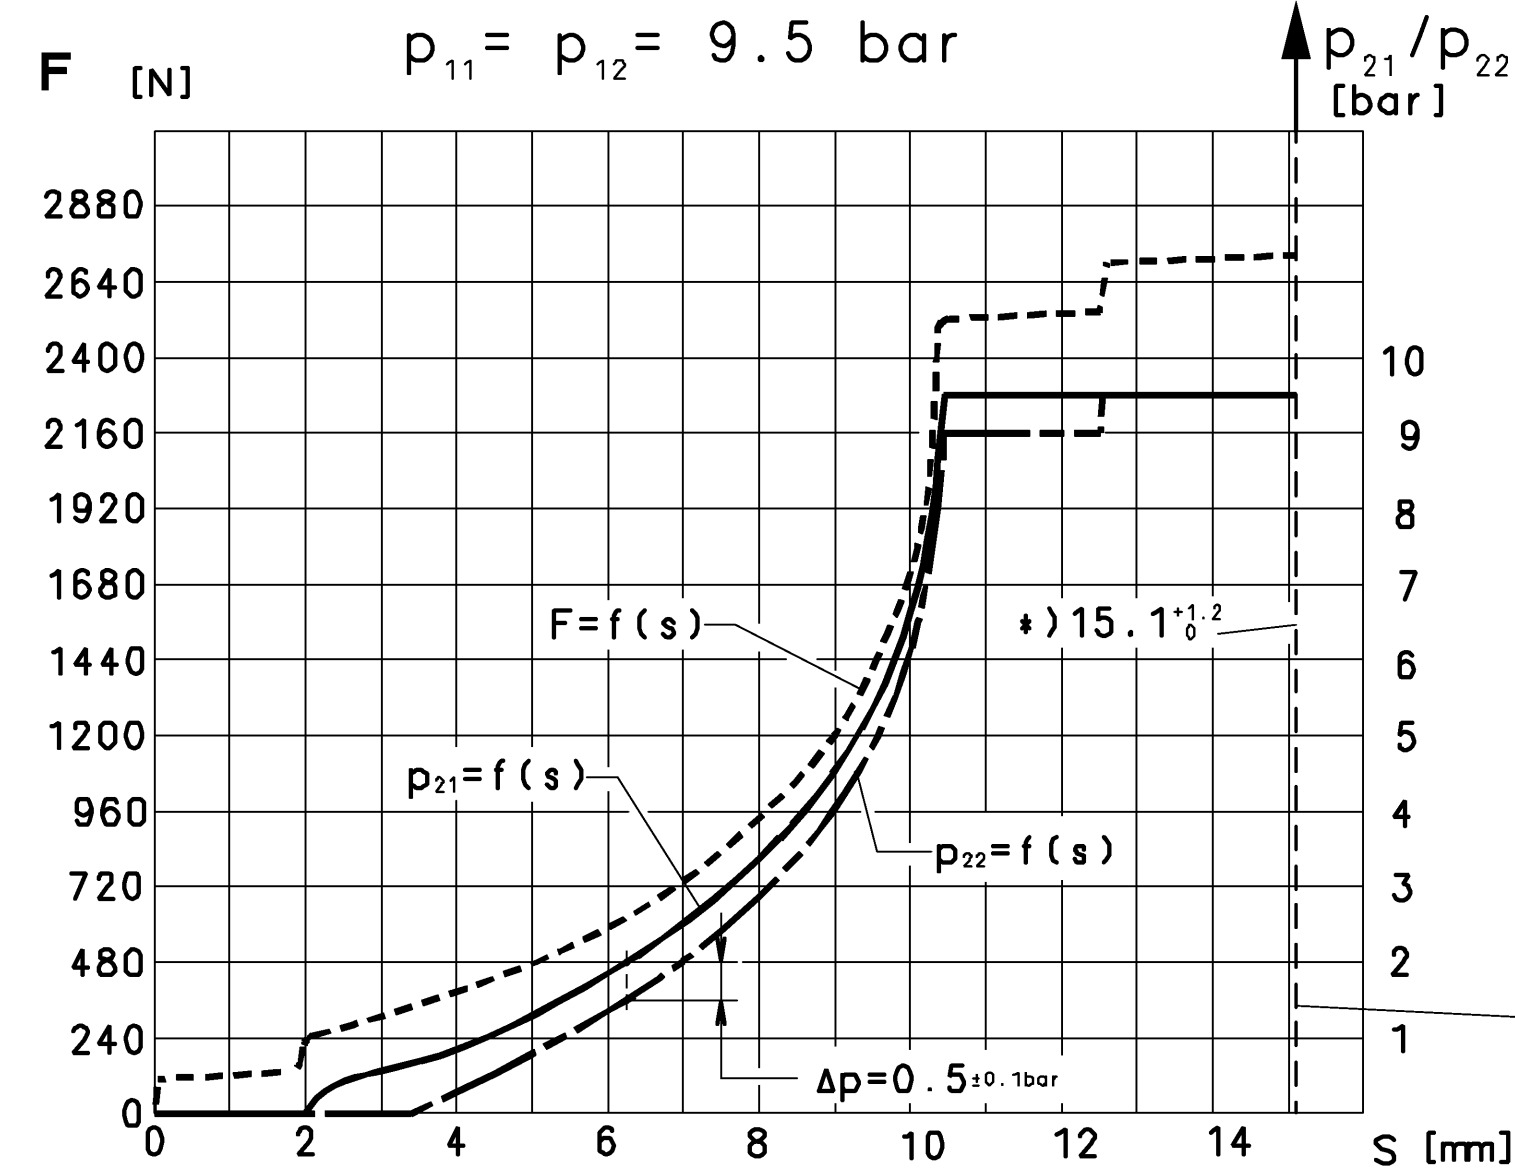
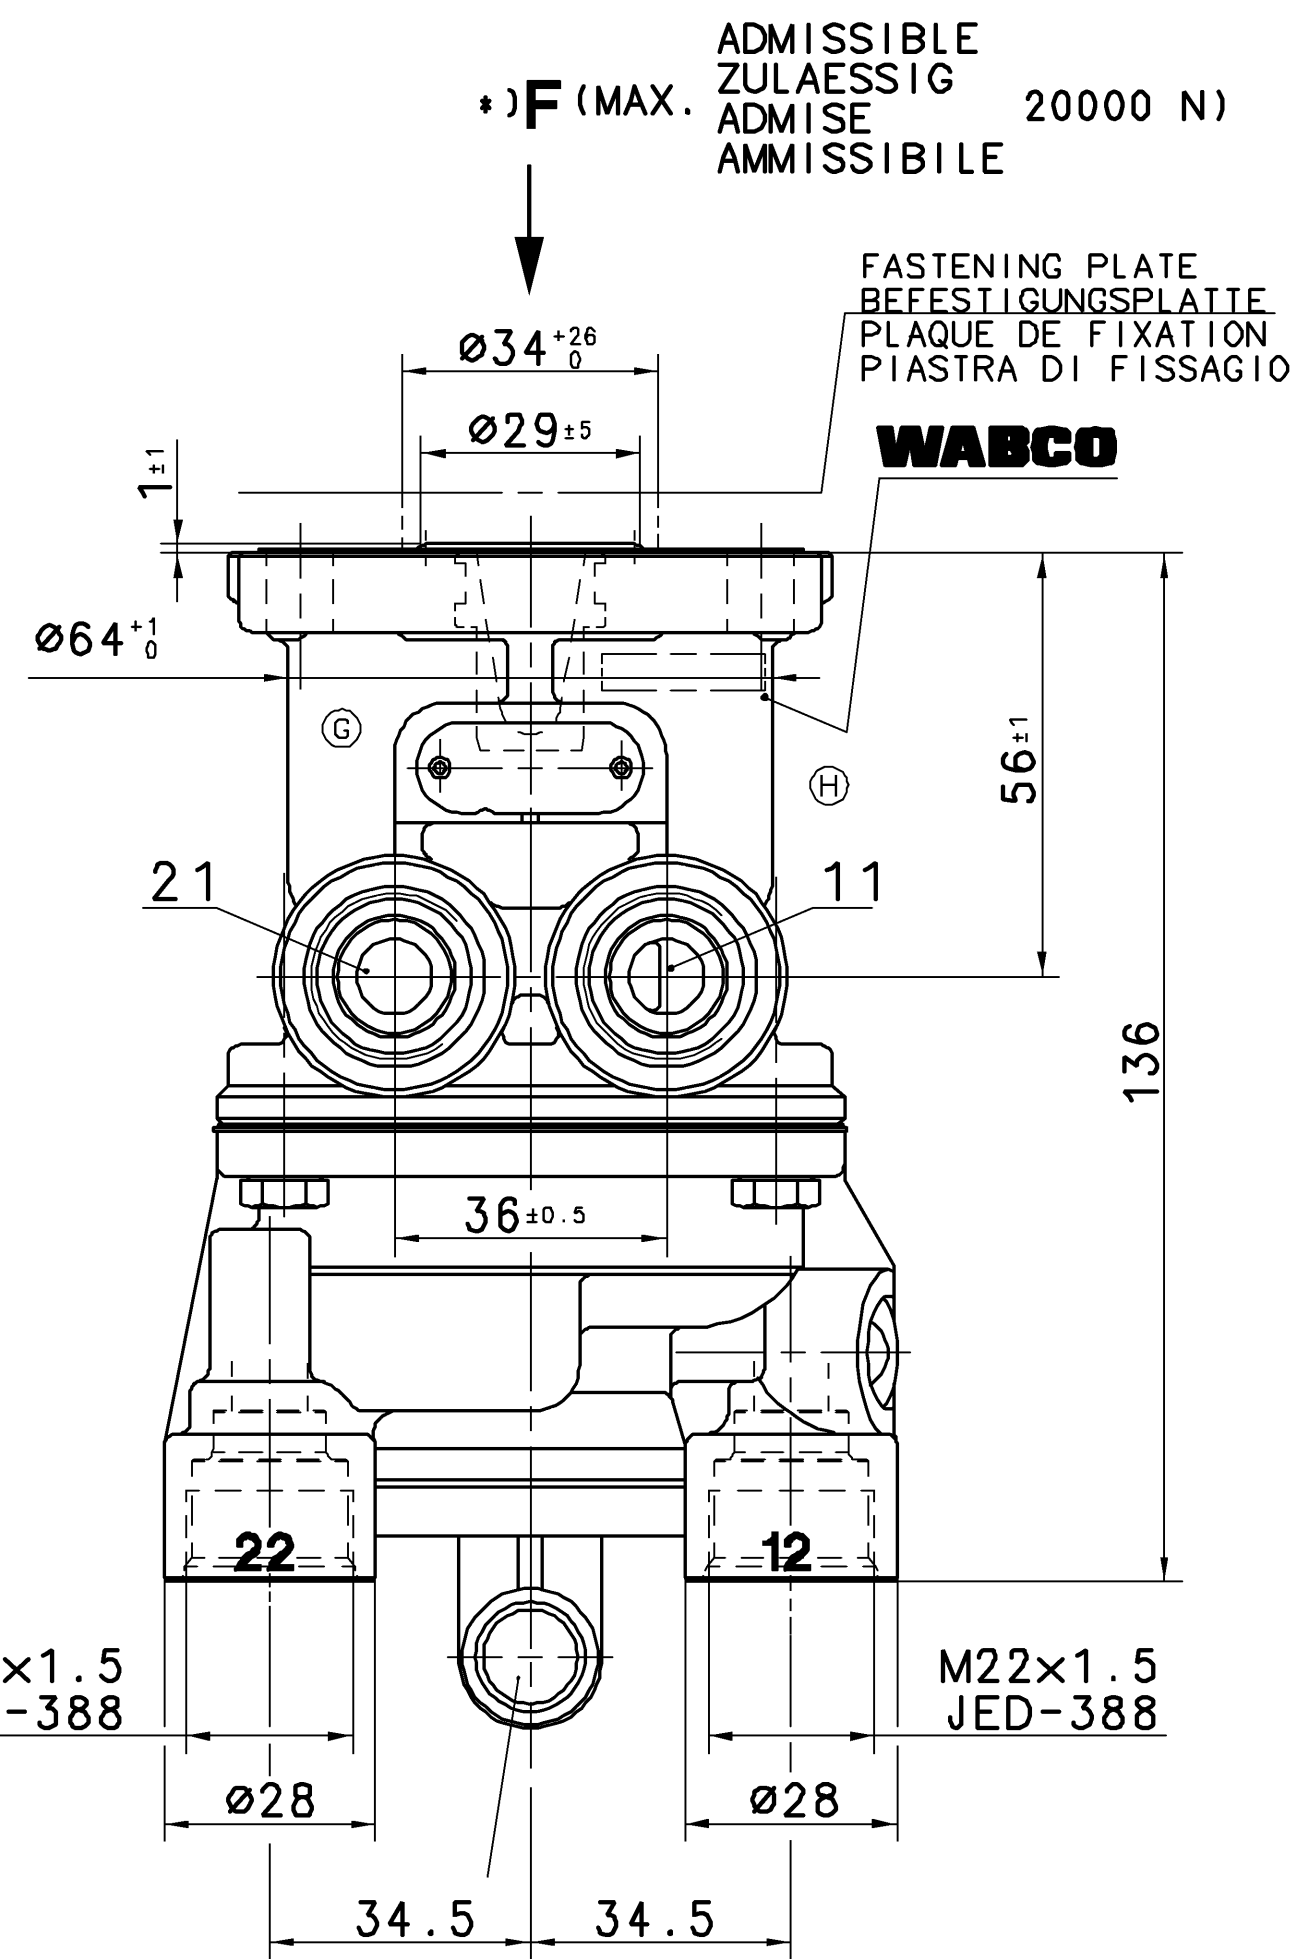
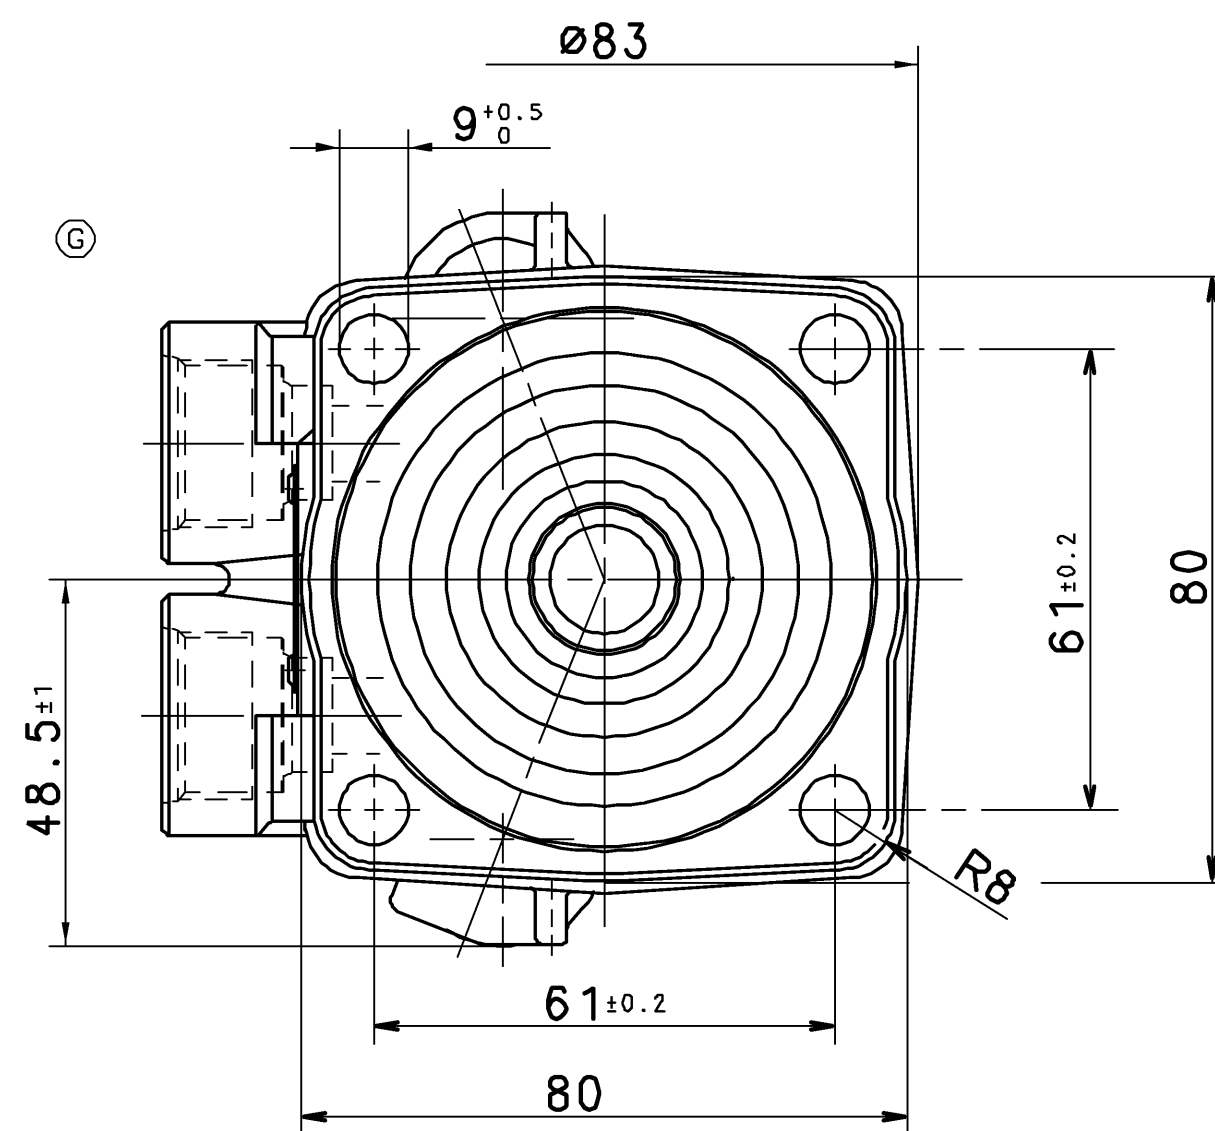


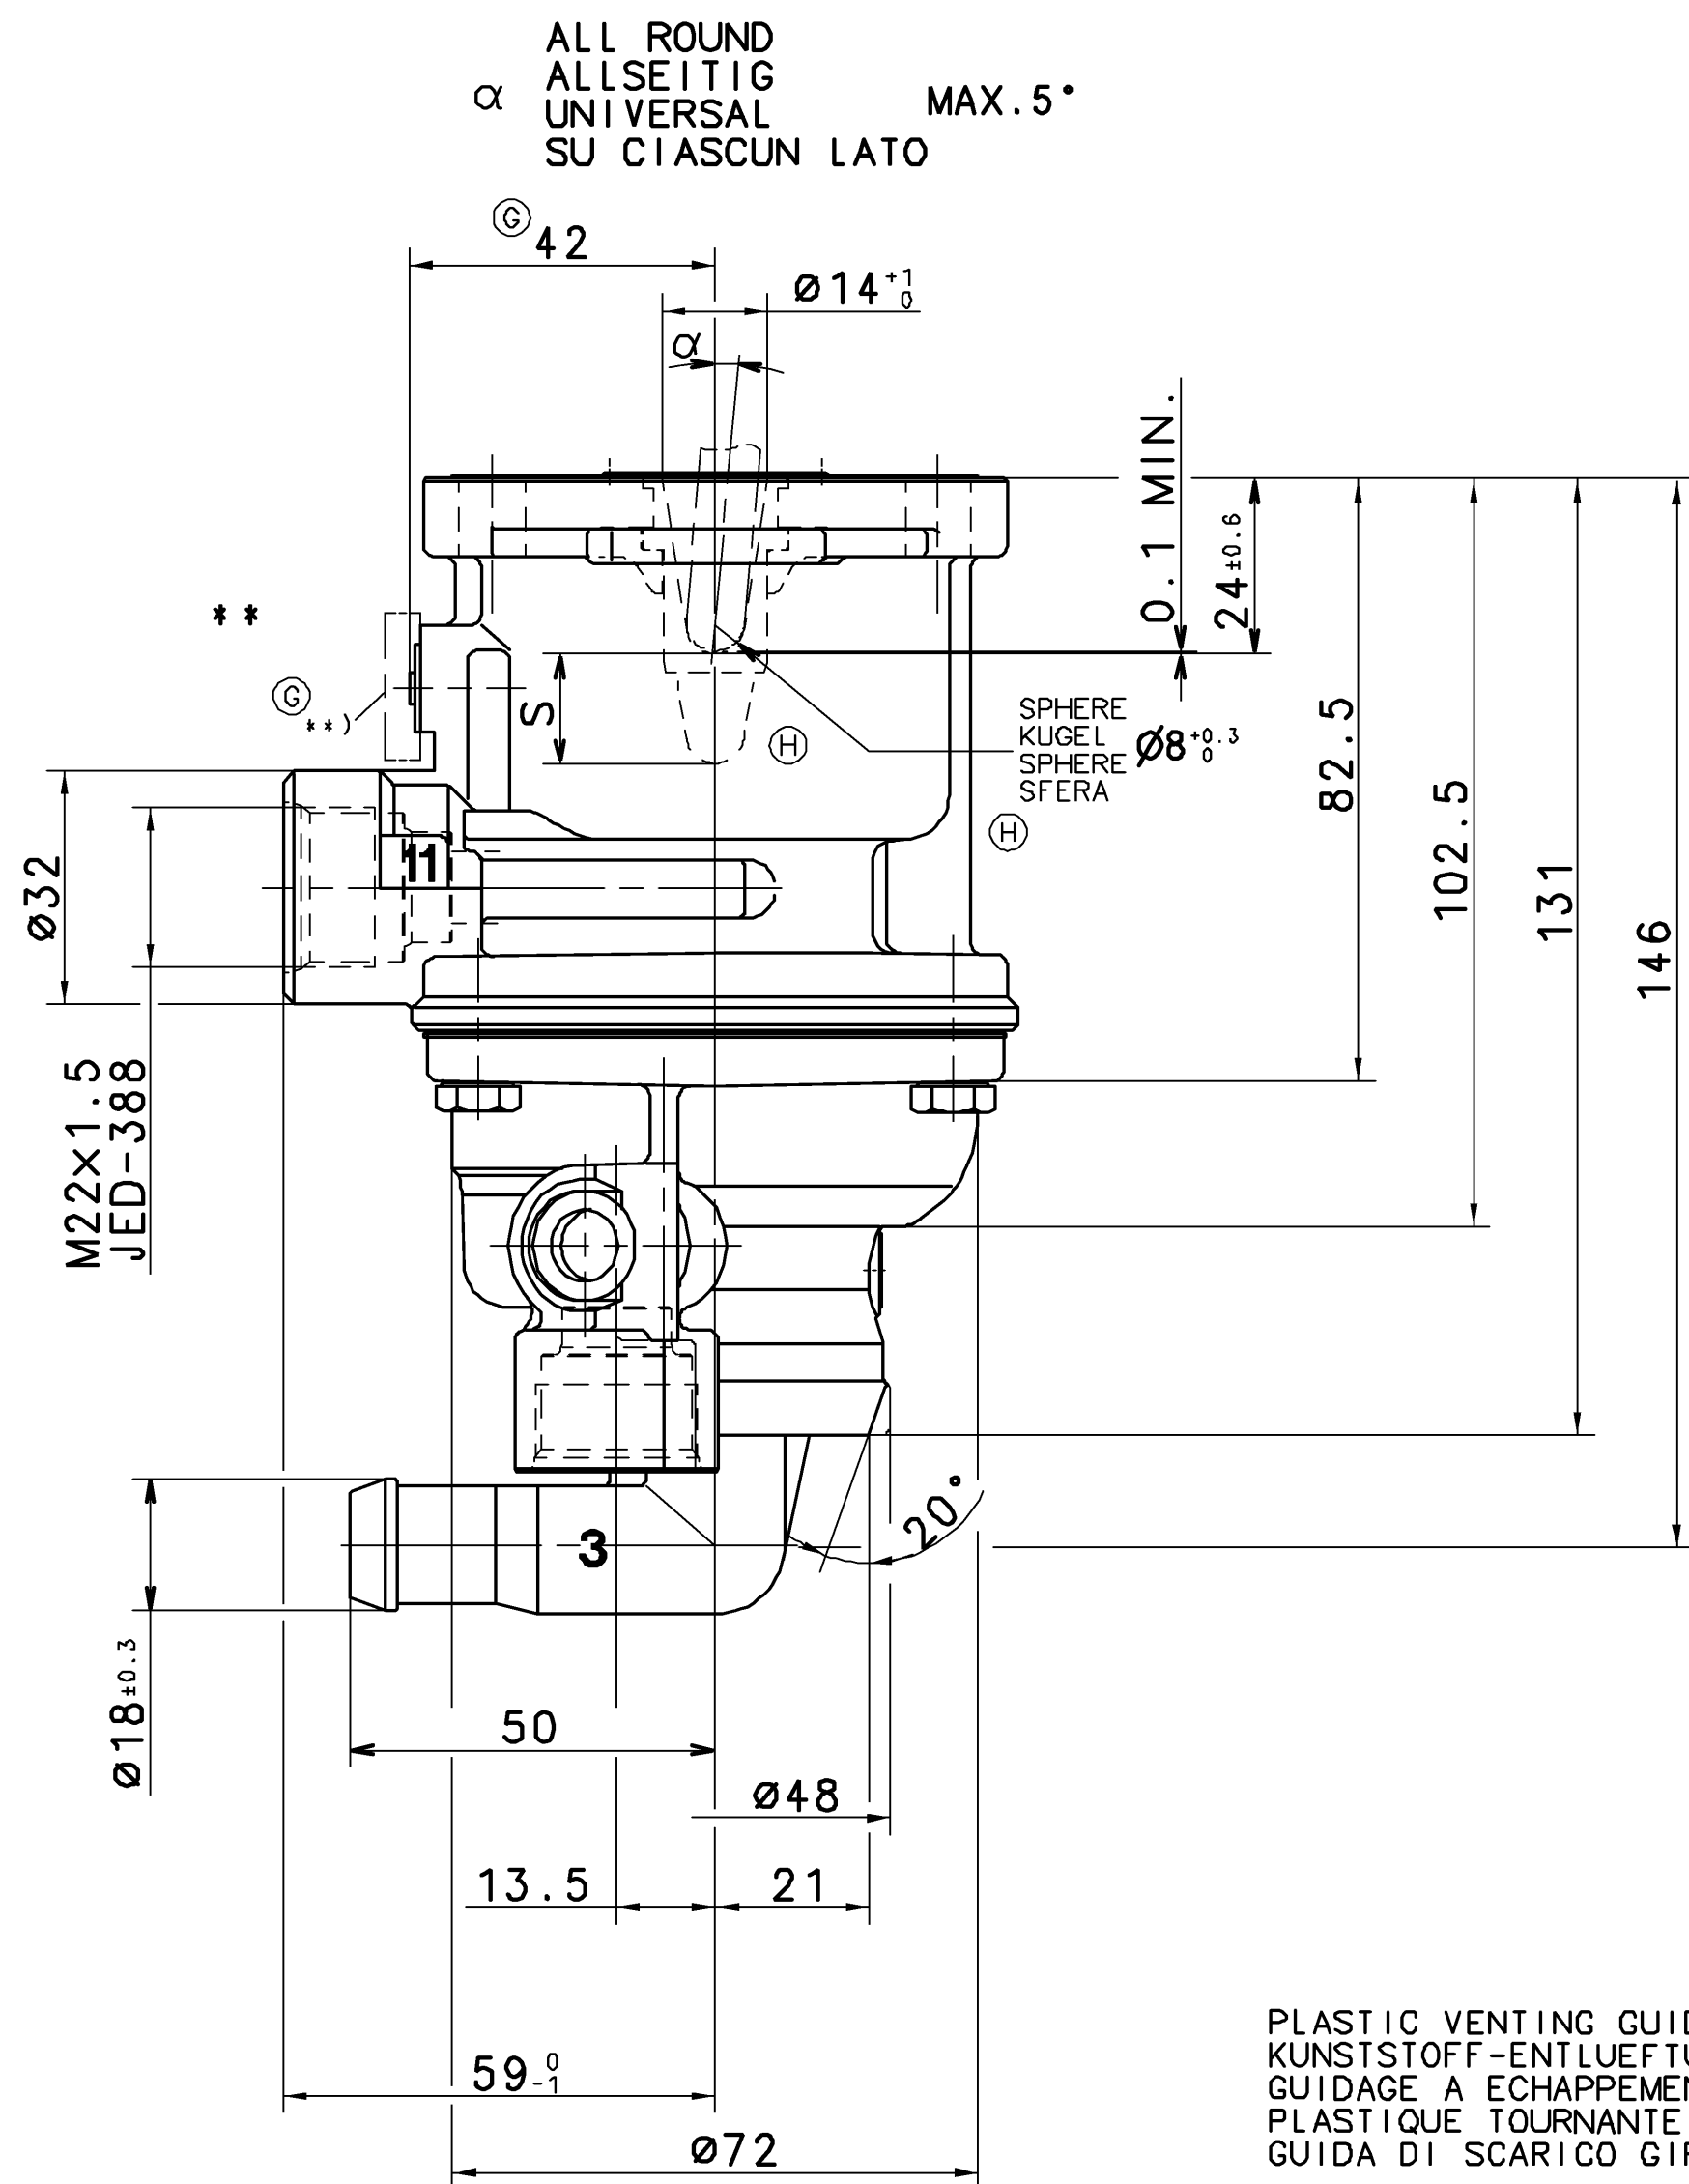

*) STOP WITHIN THE DEVICE ADMISSIBLE
ANSCHLAG IM GERAET ZULAESSIG
BUTEE DANS L'APPAREIL ADMISE
ARRESTO NEL APPARATO AMMISSIBILE
TOPE DENTRO DEL APARATO ADMISIBILE

AT FAILURE CIRCUIT 1 : NECESSARY COURSE S ≥ 14 mm
NECESSARY FORCE F = 3400 N
BEI AUSFALL KREIS 1 : ERFORDERLICHER WEG S ≥ 14 mm
ERFORDERLICHE KRAFT F = 3400 N
EN CAS DE DEFAILLANCE : COURSE NECESSAIRE S ≥ 14 mm
FORCE NECESSAIRE F = 3400 N
IN CASO DI DIFETTO : CORSA NECESSARIA S ≥ 14 mm
FORZA NECESSARIA F = 3400 N
CIRCUITI 1

11 / 12 SUPPLY
VORRAT
ALIMENTATION
ALIMENTAZIONE

21 / 22 OUTLET
AUSGANG
SORTIE
USCITA

3 EXHAUST
ENTLUEFTUNG
ECHAPPEMENT
SCARICO

THERMAL RANGE OF APPLICATION:
THERMISCHER ANWENDUNGSBEREICH:
GAMME D' APPLICATION THERMIQUE: -40°C...+80°C

MEDIUM: AIR
MEDIUM: LUFT
FLUIDE: AIR
FLUIDO: ARIA

NOMINAL DIAMETER:
NENNWEITE:
DIAMETRE NOMINAL:
DIAMETRO NOMINALE:

78.5 mm² ± Ø10

WORKING PRESSURE:
BETRIEBSDRUCK:
PRESSION D'UTILISATION : p_e = MAX. 9.5 bar


(TEMPORARILY :
KURZZEITIG : p_e = MAX. 11 bar)
(DE COURTE DUREE :
(BREVE TEMPO SOLO :

TORQUE FOR CONNECTIONS:
ANZUGSMOMENT FUER EINSCHRAUBSTUTZEN:
COUPLE DE SERRAGE DES RACCORDS:
COPPIA DI SERRAGGIO DEI RACCORDI:

M22x1.5: M=MAX. 53 Nm

INSTALLATION POSITION : OPTIONAL
EINBAULAGE : BELIEBIG
POSITION D' INSTALLATION : A VOLONTE
POSIZIONE DI MONTAGGIO : A SCELTA

** MARKED AREA FREE FROM PAINT; VENTILATION
MARKIERTER BEREICH FREI VON FARBE; BEATMUNG
PARTIE MARQUEE SANS PEINTURE; VENTILATION
PARTE SEGNATA SENZA VERNICE; VENTILAZIONE

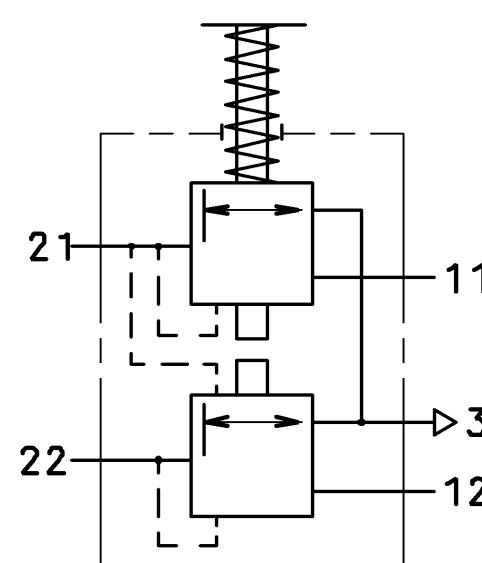

GENERAL SPECIFICATION: FURTHER TECHNICAL DATA: DOC. CODE: SHEET: TO		CIRCUIT DRAWING DATE: SIGNATURE: DRAWN: 96-11-07 JULERSKY CHECKED: 96-11-07 MARTINI STANDARDIZATION:		WABCO BRAKE VALVE MOTORWAGEN-BREMSVENTIL ROBINET DE FREINAGE DISTRIBUTORE DI COMANDO	
GENERAL TOLERANCES RANGE OF NOMINAL DIMENSIONS (± mm) CLASS 1) 1) 2) 3) 18					