



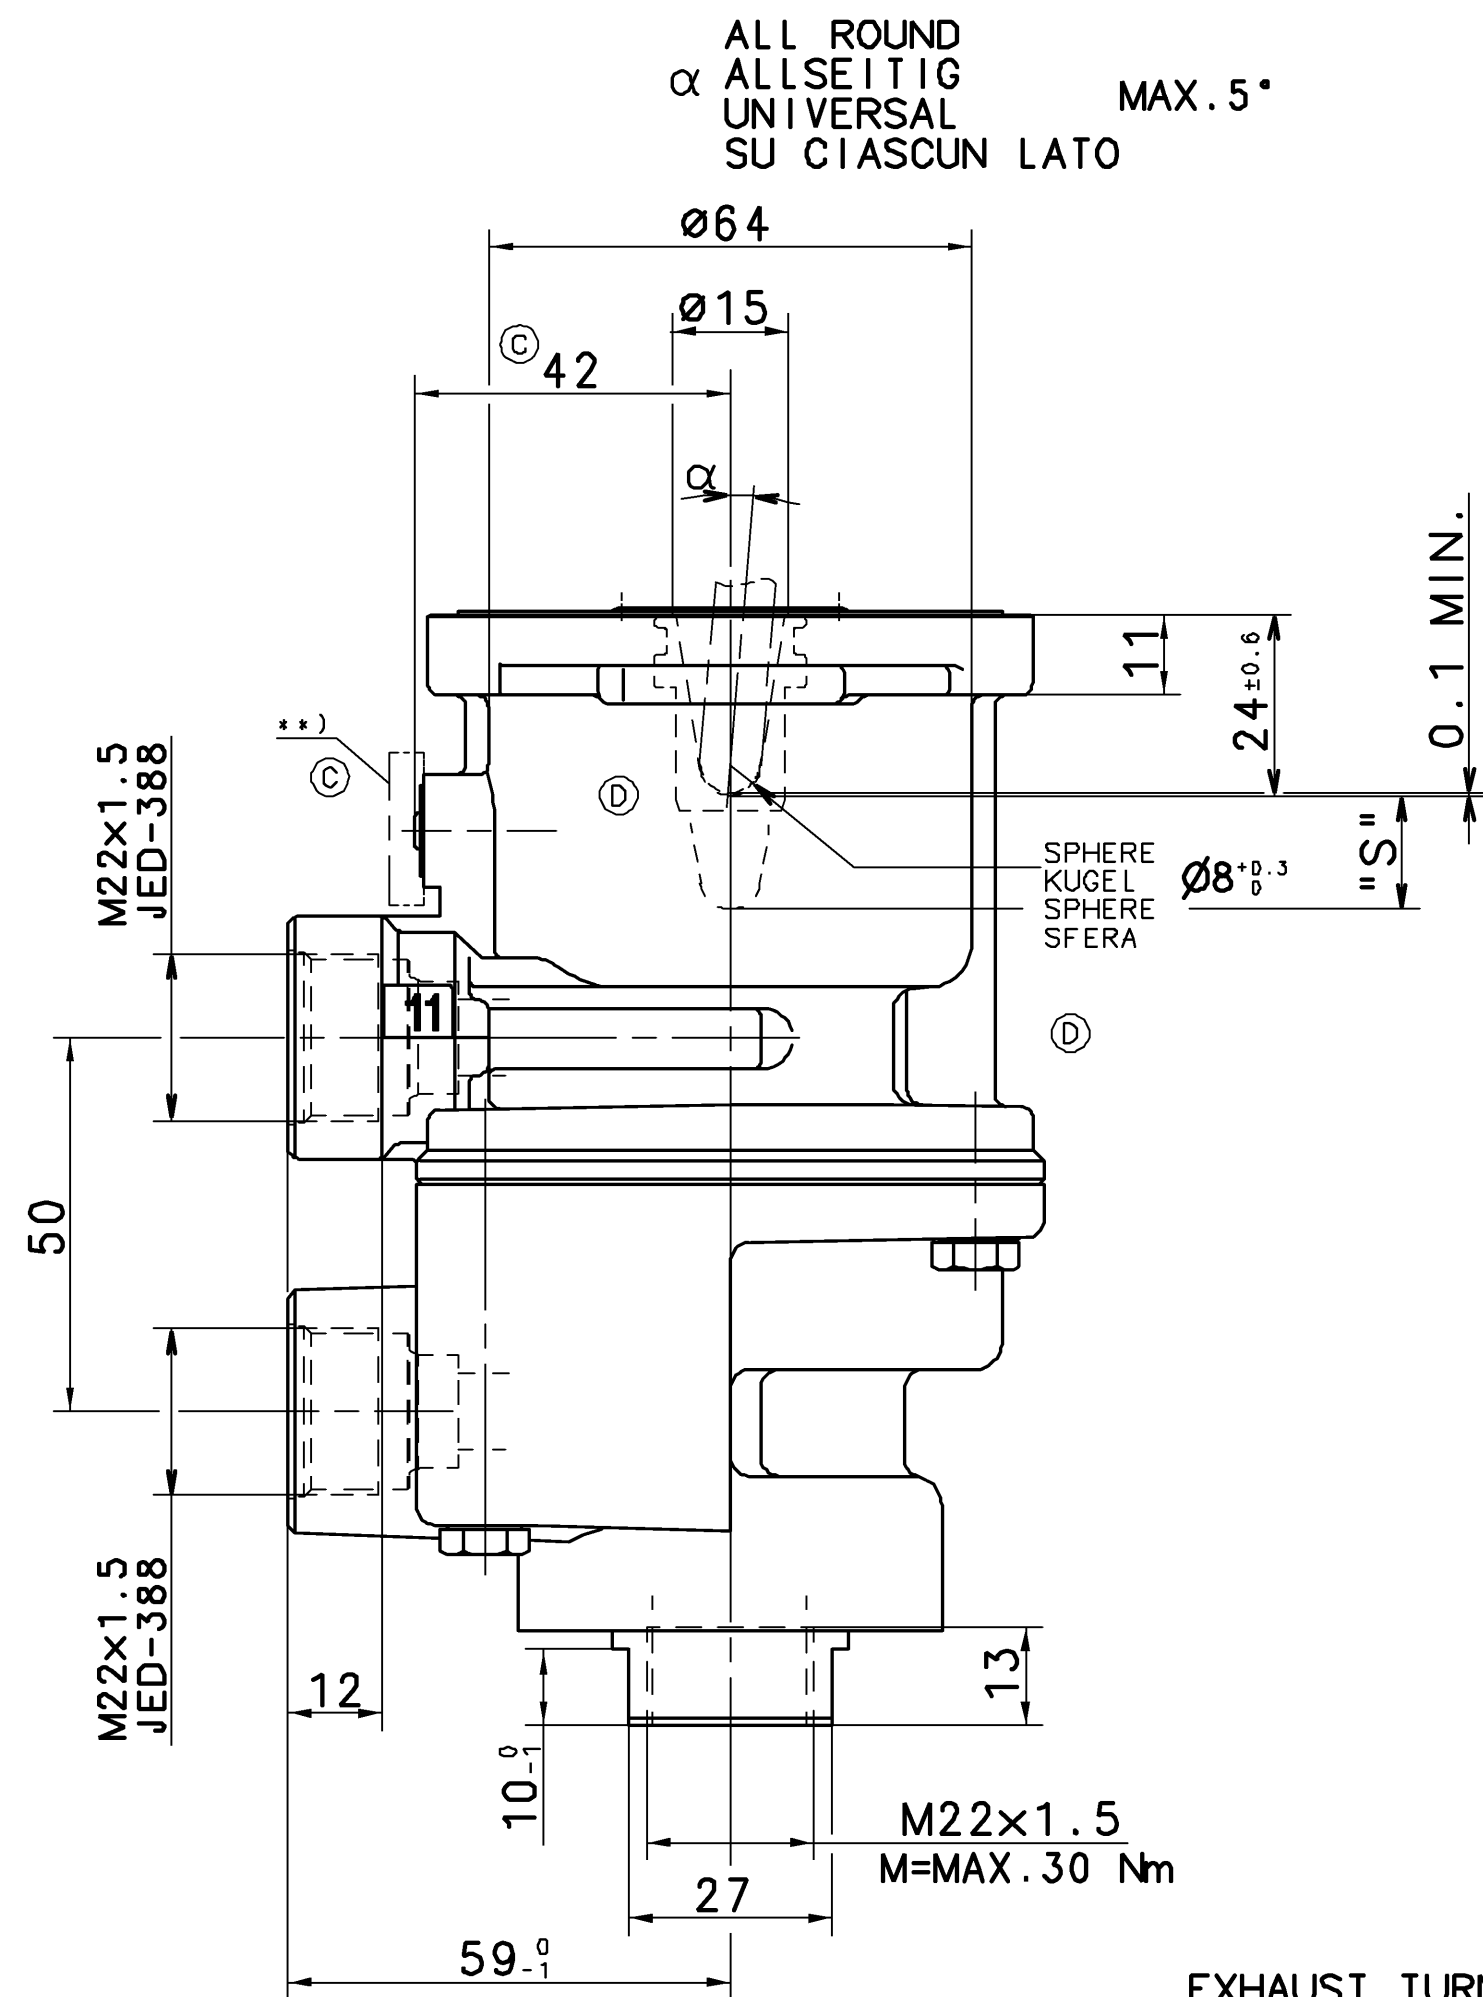

EXHAUST TURNABLE
ENTLUEFTUNG DREHBAR
ECHAPPEMENT TOURNANTE
SCARICO GIRABILE

360°

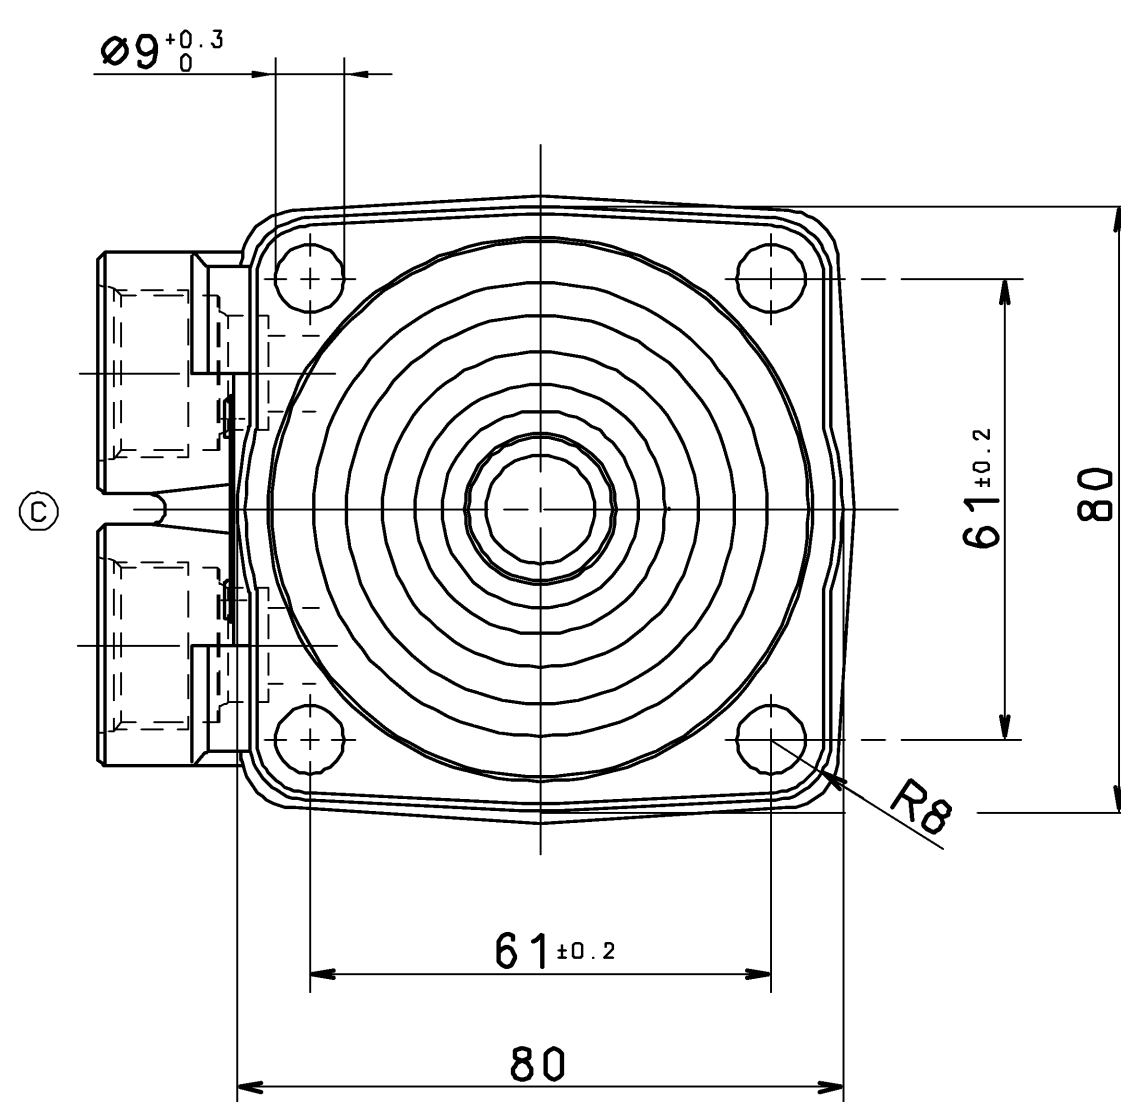

** MARKED AREA FREE FROM PAINT; VENTILATION
MARKIERTER BEREICH FREI VON FARBE; BEATMUNG
PARTIE MARQUEE SANS PAINTURE; VENTILATION
PARTE SEGNATA SENZA VERNICE; VENTILAZIONE

*) F (MAX. ADMISSIBLE
ZULAESSIG
ADMISSIBILE
AMMISSIBILE

FASTENING PLATE
BEFESTIGUNGSPLATTE
PLAQUE DE FIXATION
PIASTRA DI FISSAGGIO

WABCO

*) STOP WITHIN THE DEVICE ADMISSIBLE
ANSCHLAG IM GERAET ZULAESSIG
BUTEE DANS L'APPAREIL ADMISE
ARRESTO NEL APPARATO AMMISSIBILE
TOPE DENTRO DEL APARATO ADMISIBILE

11 / 12
SUPPLY
VORRAT
ALIMENTATION
ALIMENTAZIONE

21 / 22
OUTLET
AUSGANG
SORTIE
USCITA

3
EXHAUST
ENTLUEFTUNG
ECHAPPEMENT
SCARICO

THERMAL RANGE OF APPLICATION:
THERMISCHER ANWENDUNGSBEREICH:
GAMME D' APPLICATION THERMIQUE:
CAMPO DI APPLICAZIONE:

MEDIUM: AIR
MEDIUM: LUFT
FLUIDE: AIR
FLUIDO: ARIA

NOMINAL DIAMETER:
NENNWEITE:
DIAMETRE NOMINAL:
DIAMETRO NOMINALE:

78.5 mm² ± Ø10

WORKING PRESSURE:
BETRIEBSDRUCK:
PRESSION D'UTILISATION :
PRESSIONE DI ESERCIZIO :

p_e = MAX. 10 bar


(TEMPORARILY :
(KURZZEITIG :
(DE COURTE DUREE :
(BREVE TEMPO SOLO :

p_e = MAX. 12 bar


TORQUE FOR CONNECTIONS:
ANZUGSMOMENT FUER EINSCHRAUBSTUTZEN:
COUPLE DE SERRAGE DES RACCORDS:
COPPIA DI SERRAGGIO DEI RACCORDI:

M22x1.5: M=MAX. 53 Nm

INSTALLATION POSITION : EXHAUST SHOWN AT BASE (AXIS CENTRE OF THE
DEVICE DEVIATES MAX. ±45° FROM VERTICAL)
EINBAULAGE : ENTLUEFTUNG NACH UNTEN (MITTELACHSE DES GERAETES
MAX. ±45° VON DER SENKRECHTEN ABWEICHEND)
POSITION D'INSTALLATION : ECHAPPEMENT VERS LE BAS (ECART DE L'AXE
MEDIAN DE L' APPAREIL PAR RAPPORT A LA
VERTICALE: ±45° MAX.)
POSIZIONE DI MONTAGGIO : SCARICO VERSO IL BASSO (DEVIAZIONE ASSE
APPARECCHIO RISPETTO ALLA VERTICALE: MAX. ±45°)

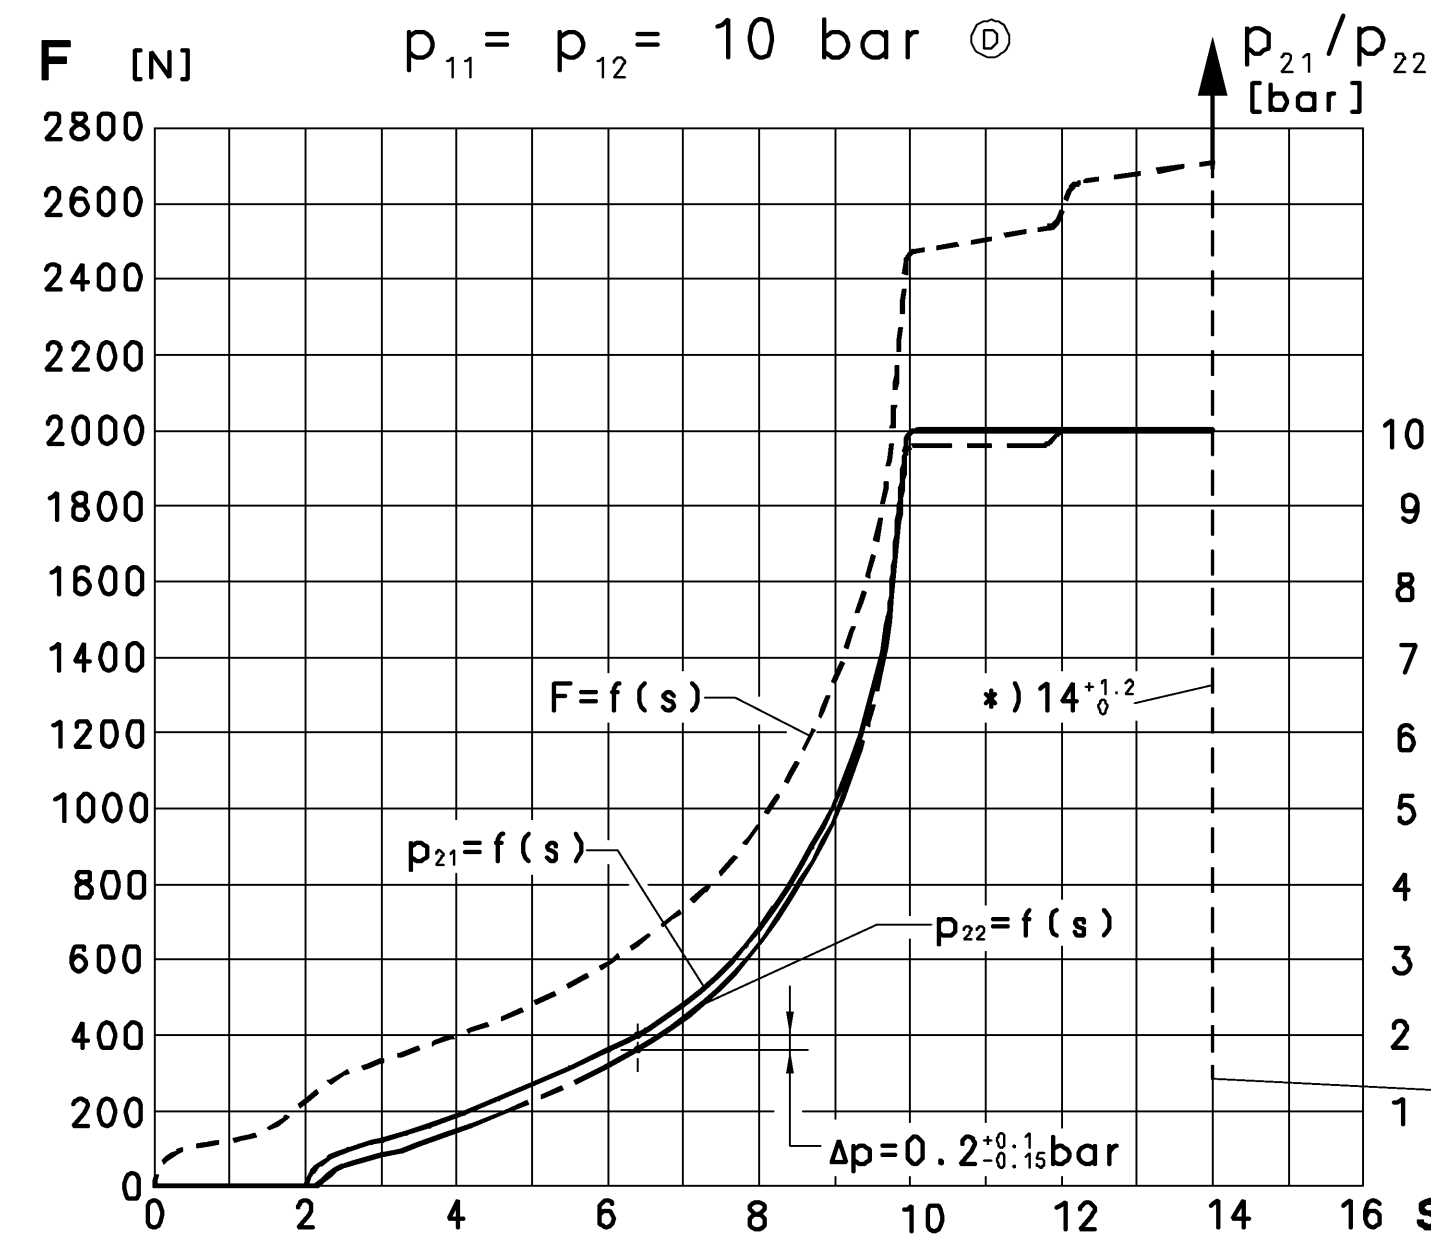

AT FAILURE CIRCUIT 1 : NECESSARY COURSE S ≥ 14 mm
NECESSARY FORCE F = 3550 N
BEI AUSFALL KREIS 1 : ERFORDERLICHER WEG S ≥ 14 mm
ERFORDERLICHE KRAFT F = 3550 N *)
EN CAS DE DEFAILLANCE : COURSE NECESSAIRE S ≥ 14 mm
FORCE NECESSAIRE F = 3550 N
IN CASO DI DIFETTO : CORSA NECESSARIA S ≥ 14 mm
FORZA NECESSARIA F = 3550 N

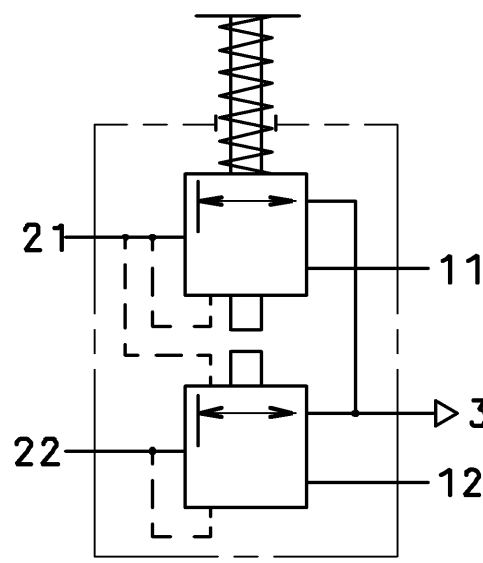

GENERAL SPECIFICATION: FURTHER TECHNICAL DATA: DOC. CODE: SHEET: TO		GENERAL TOLERANCES RANGE OF NOMINAL DIMENSIONS (± mm) CLASS 1) 1) 2) 3) 1852	
---	--	---	--